


APPARTAMENTO 13

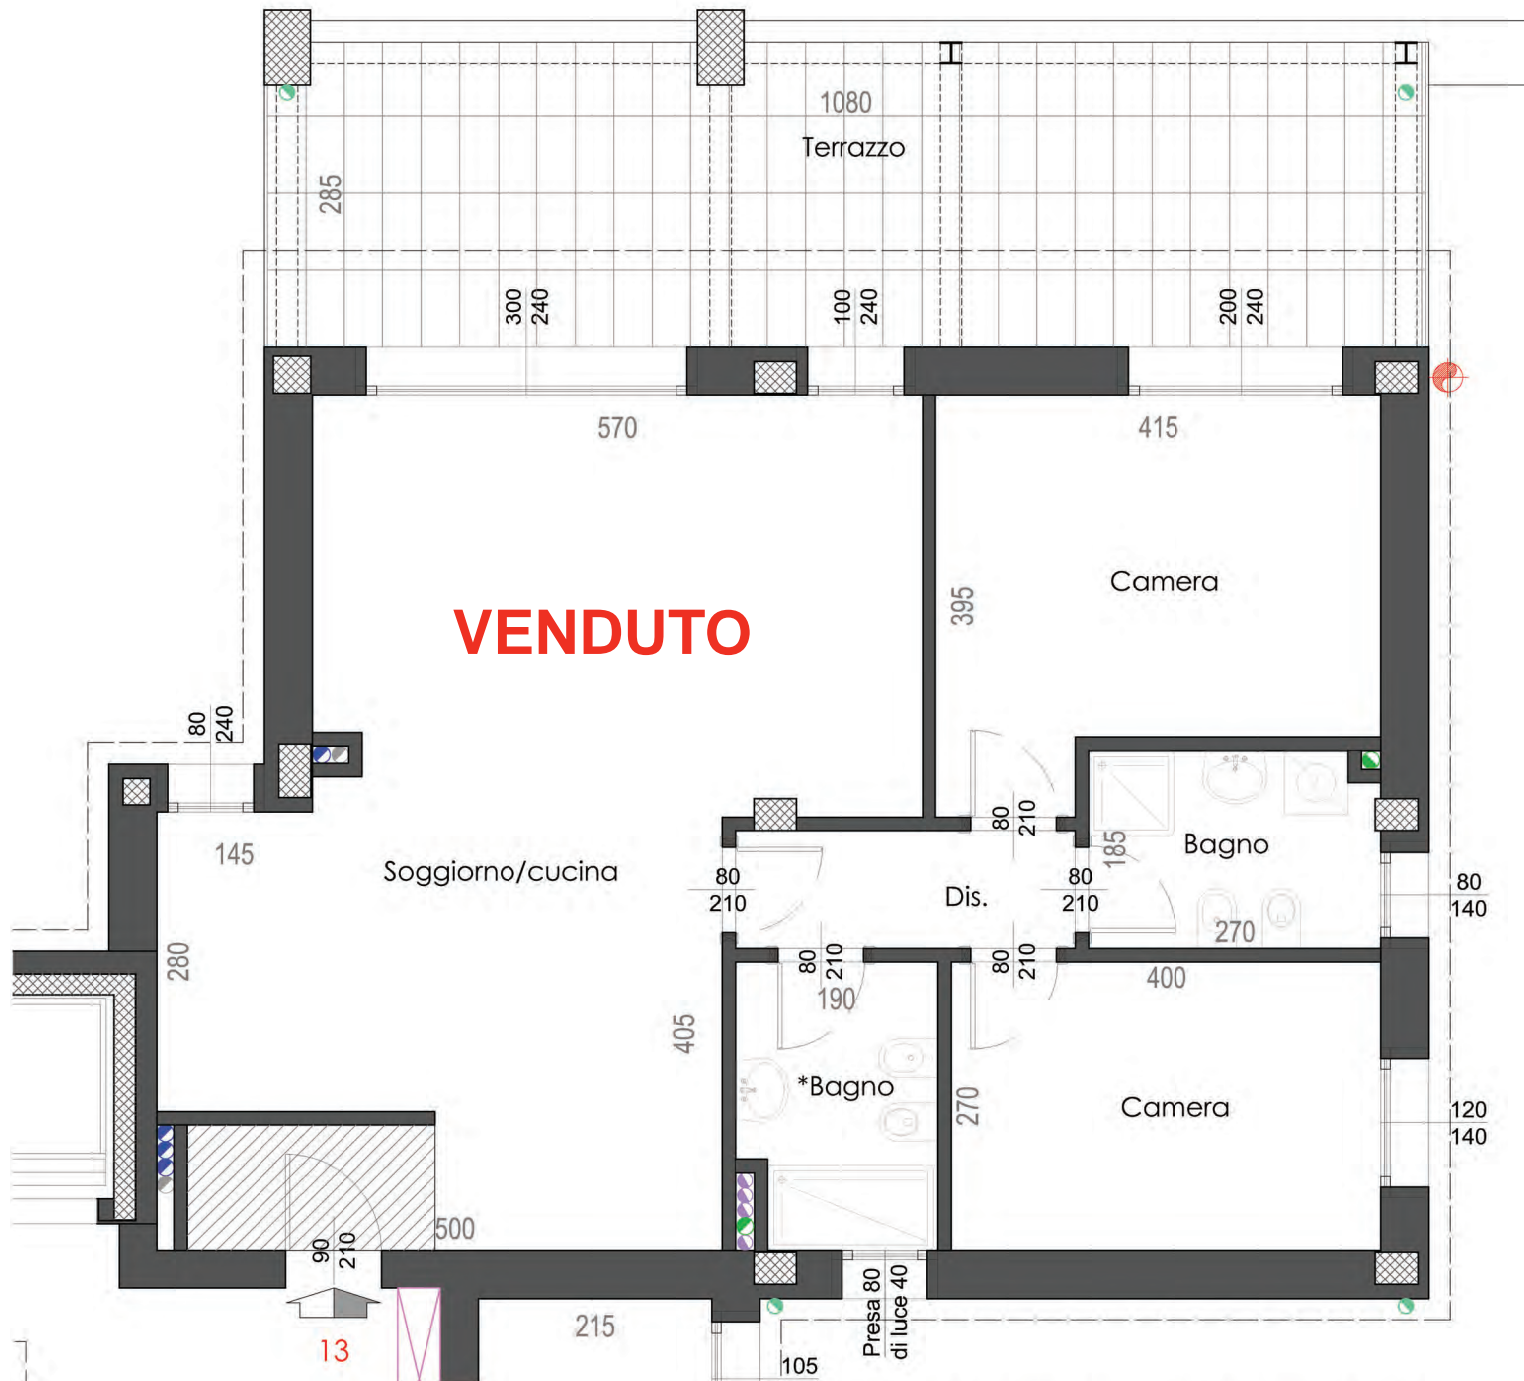

Le misure riportate si intendono come superficie convenzionale



PIANTA PIANO TERZO

SCALA: 1:50