


APPARTAMENTO 14

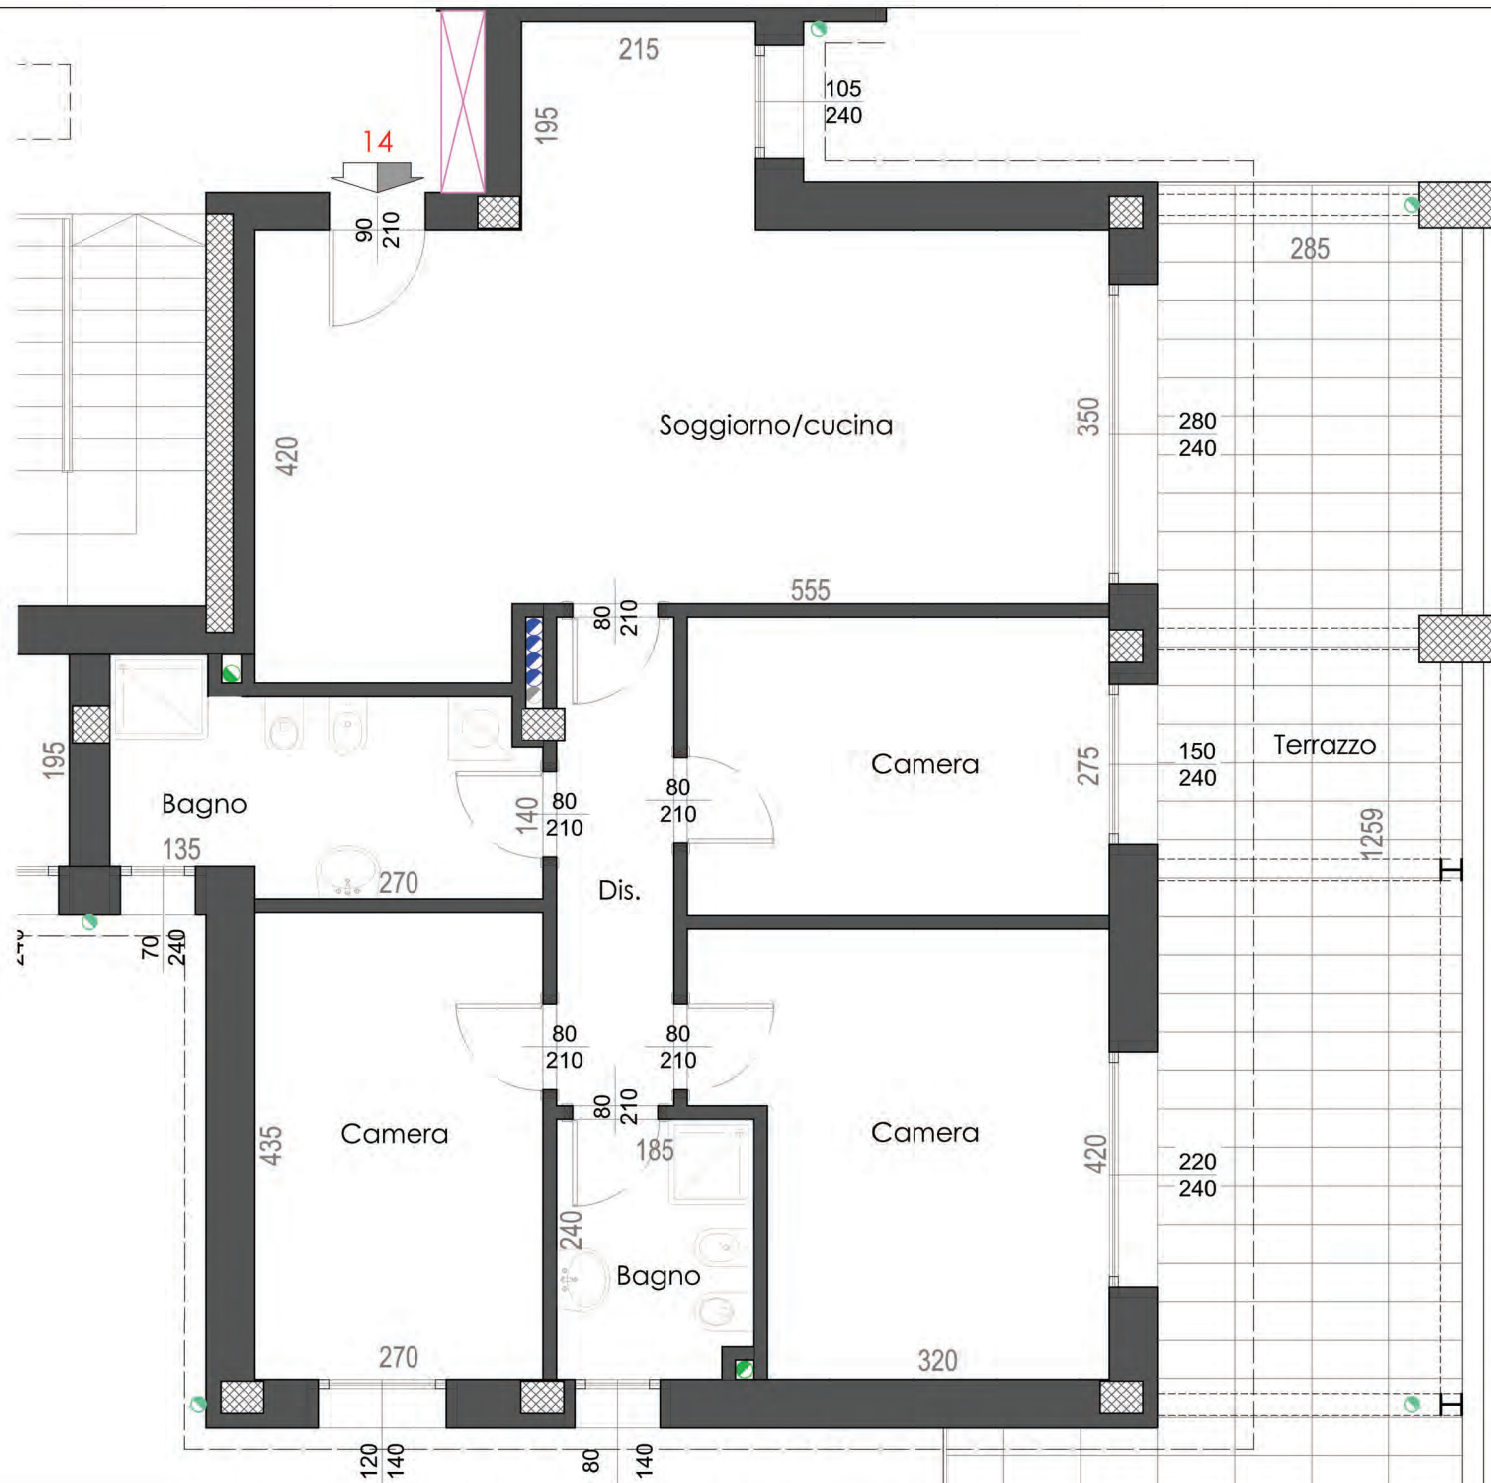

Le misure riportate si intendono come superficie convenzionale

PIANTA PIANO TERZO

SCALA: 1:50