


APPARTAMENTO 15

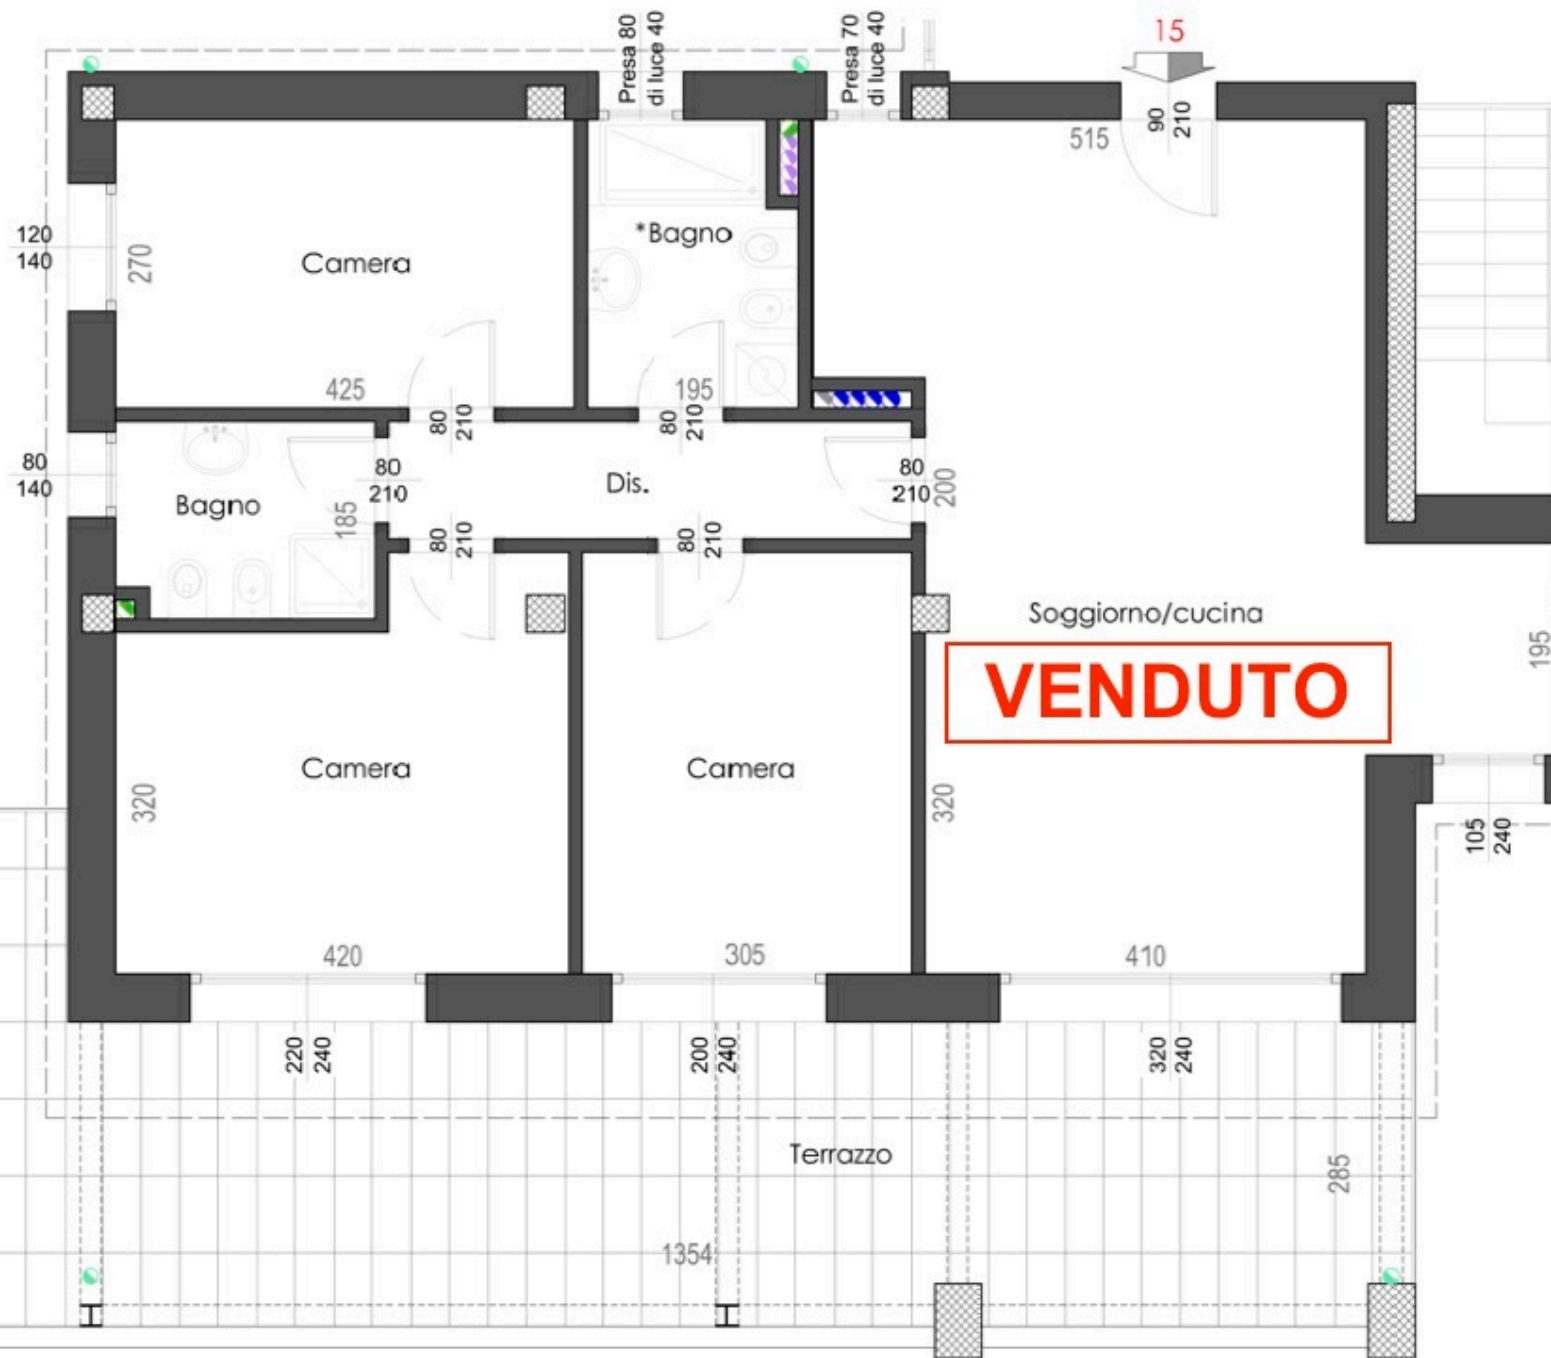

VENDUTO

Le misure riportate si intendono come superficie convenzionale



PIANTA PIANO TERZO

SCALA: 1:50