



APPARTAMENTO 16

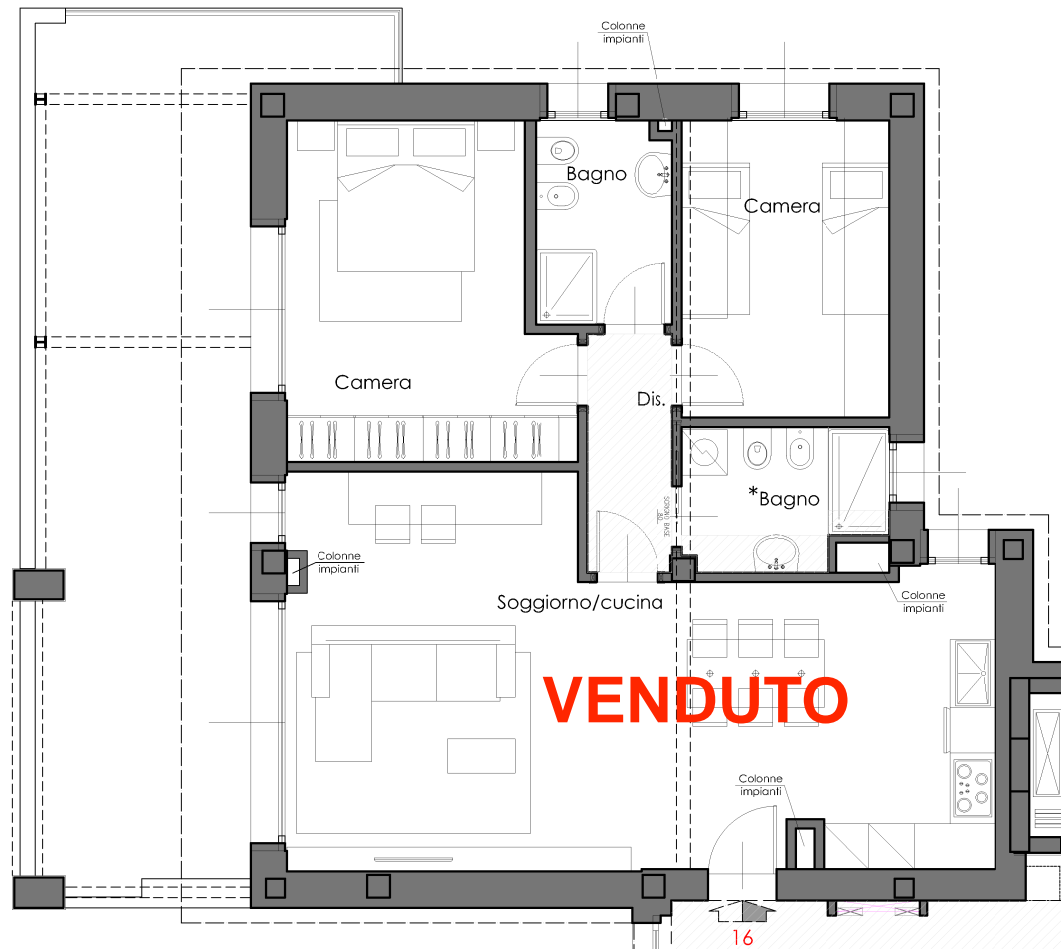

N.B.: le dimensioni sono indicative e possono subire variazioni in fase di realizzazione; dovranno pertanto essere rilevate sul posto a lavori ultimati.

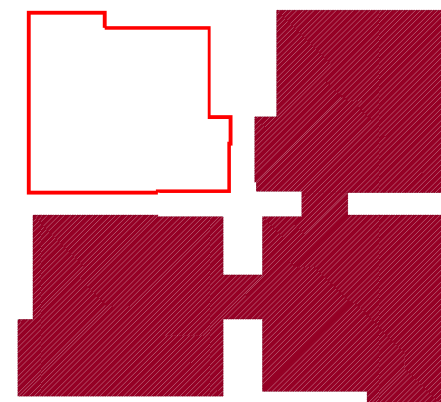

1m

PIANTA PIANO TERZO
SCALA: 1: 100