



# APPARTAMENTO 2

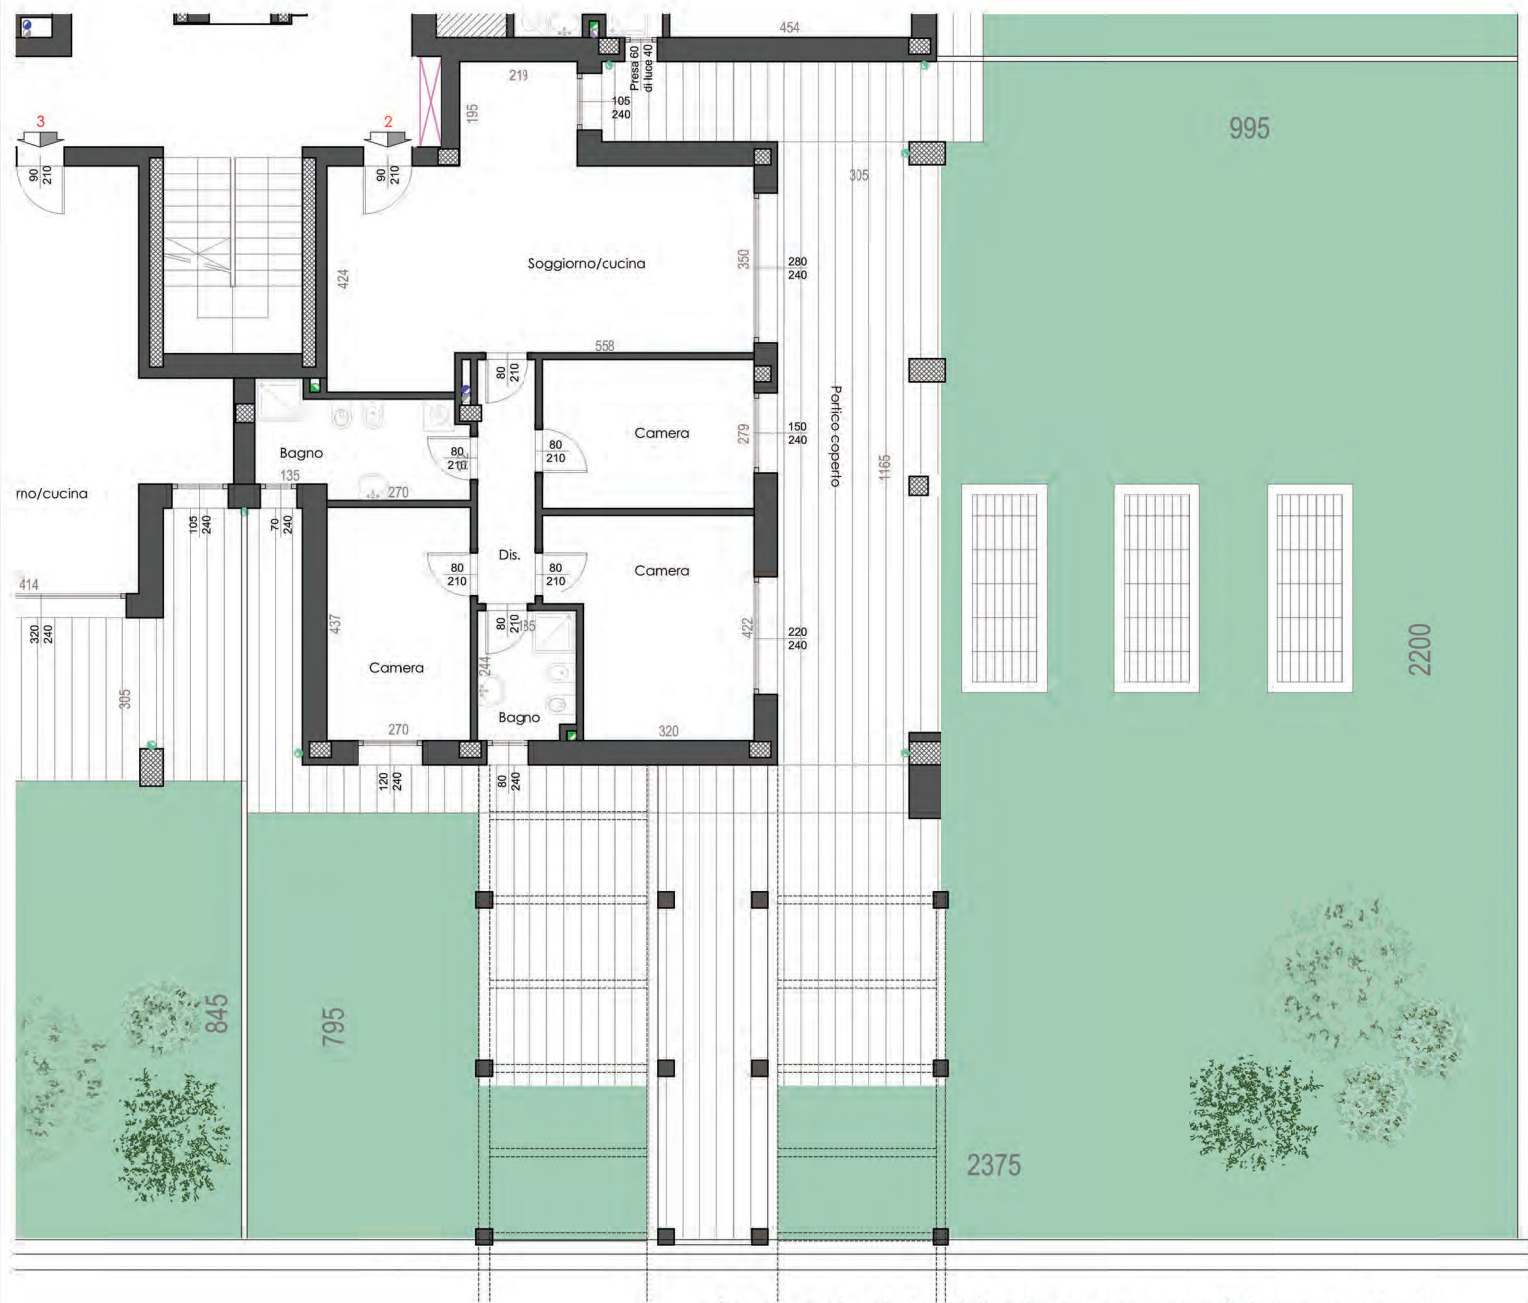

Le misure riportate si intendono come superficie convenzionale

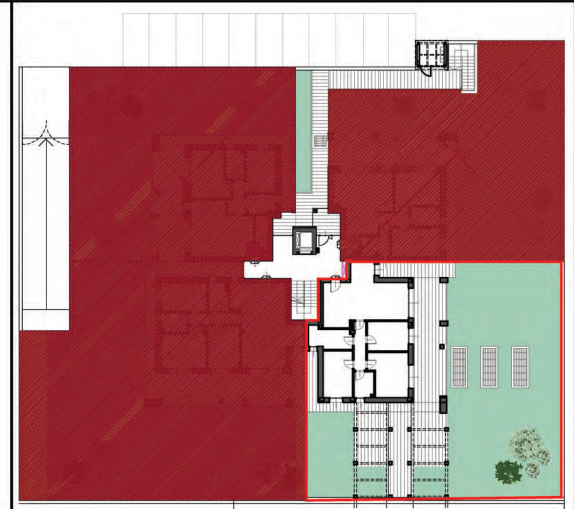

PIANTA PIANO TERRA  
SCALA: 1: 100