


APPARTAMENTO 6

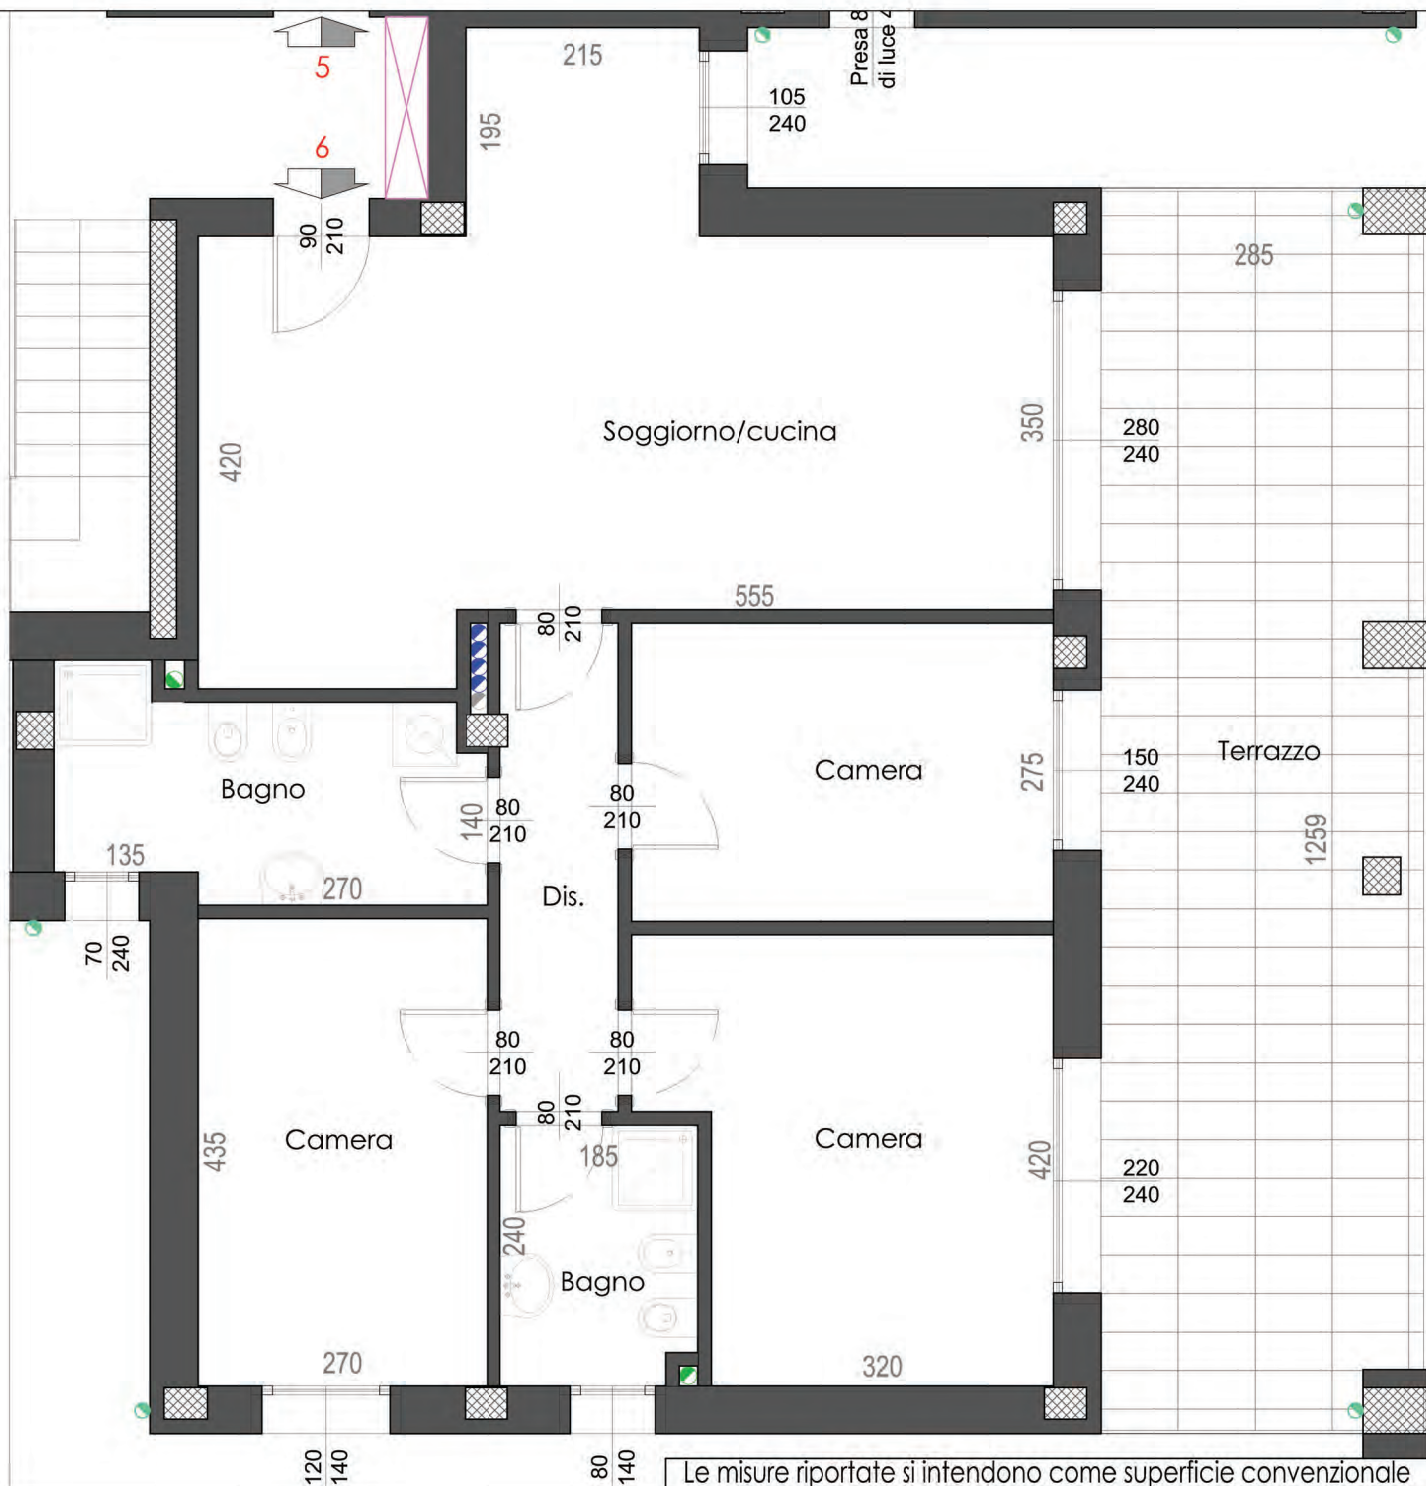

Le misure riportate si intendono come superficie convenzionale



PIANTA PIANO TERRA

SCALA: 1:50