



APPARTAMENTO 7

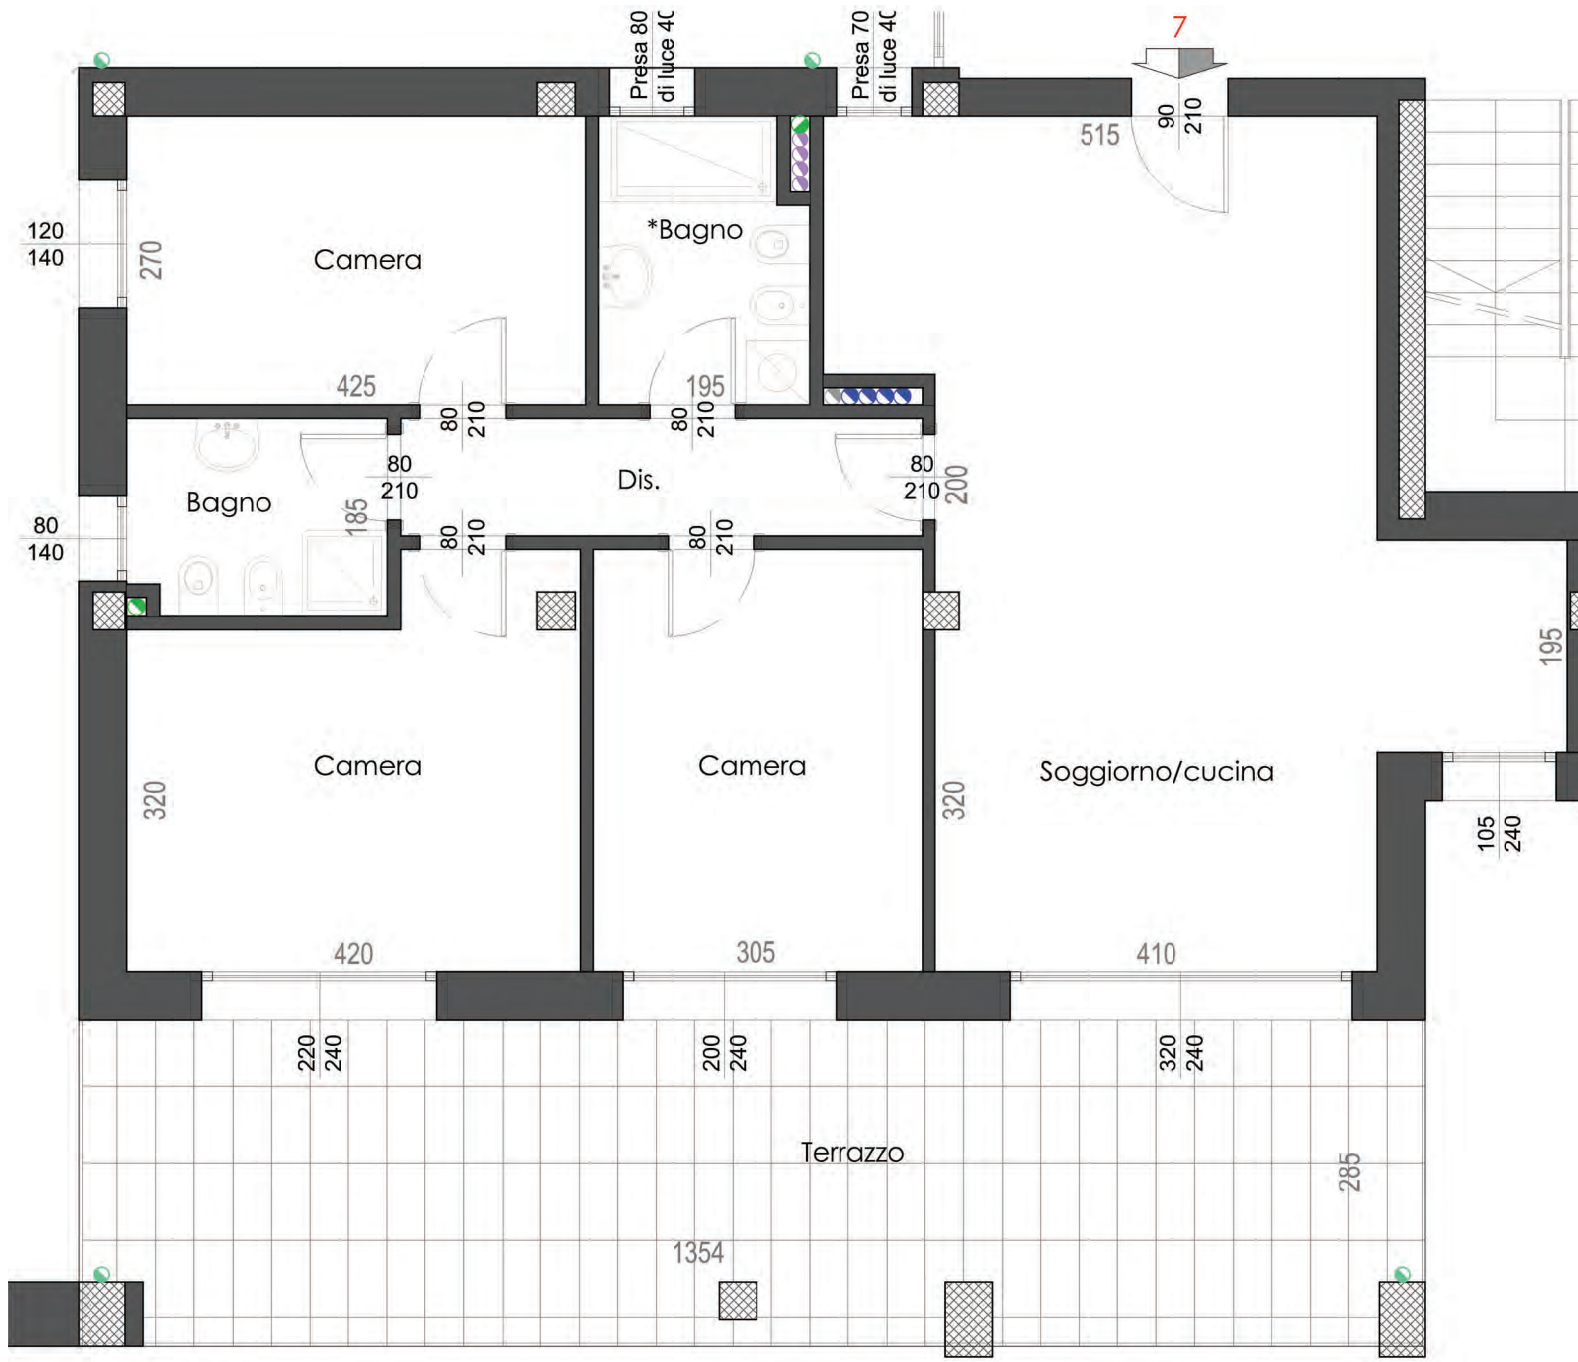

Le misure riportate si intendono come superficie convenzionale

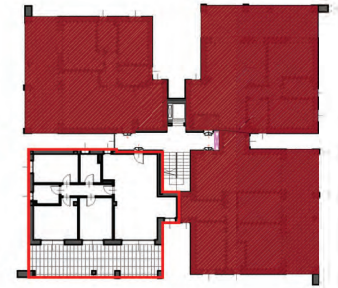

PIANTA PIANO PRIMO

SCALA: 1:50