


APPARTAMENTO 8

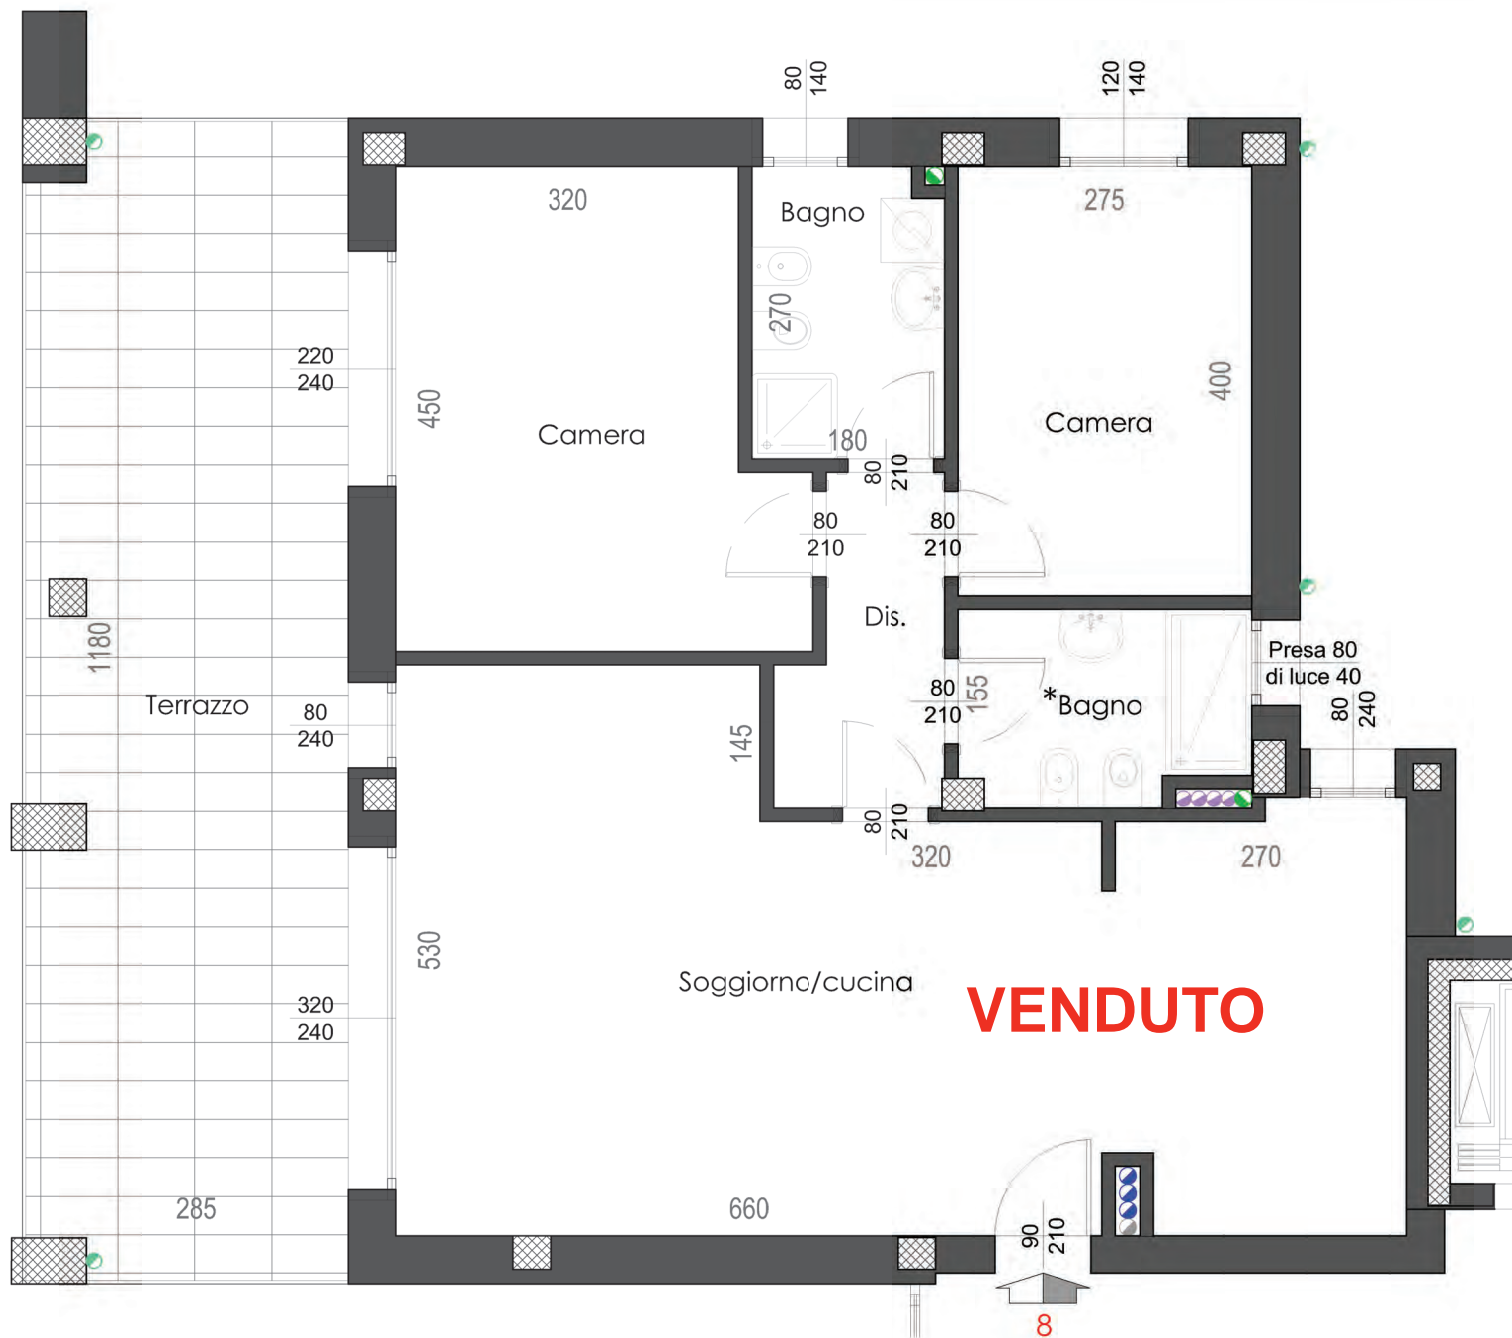

Le misure riportate si intendono come superficie convenzionale



PIANTA PIANO PRIMO
SCALA: 1:50