


APPARTAMENTO 9

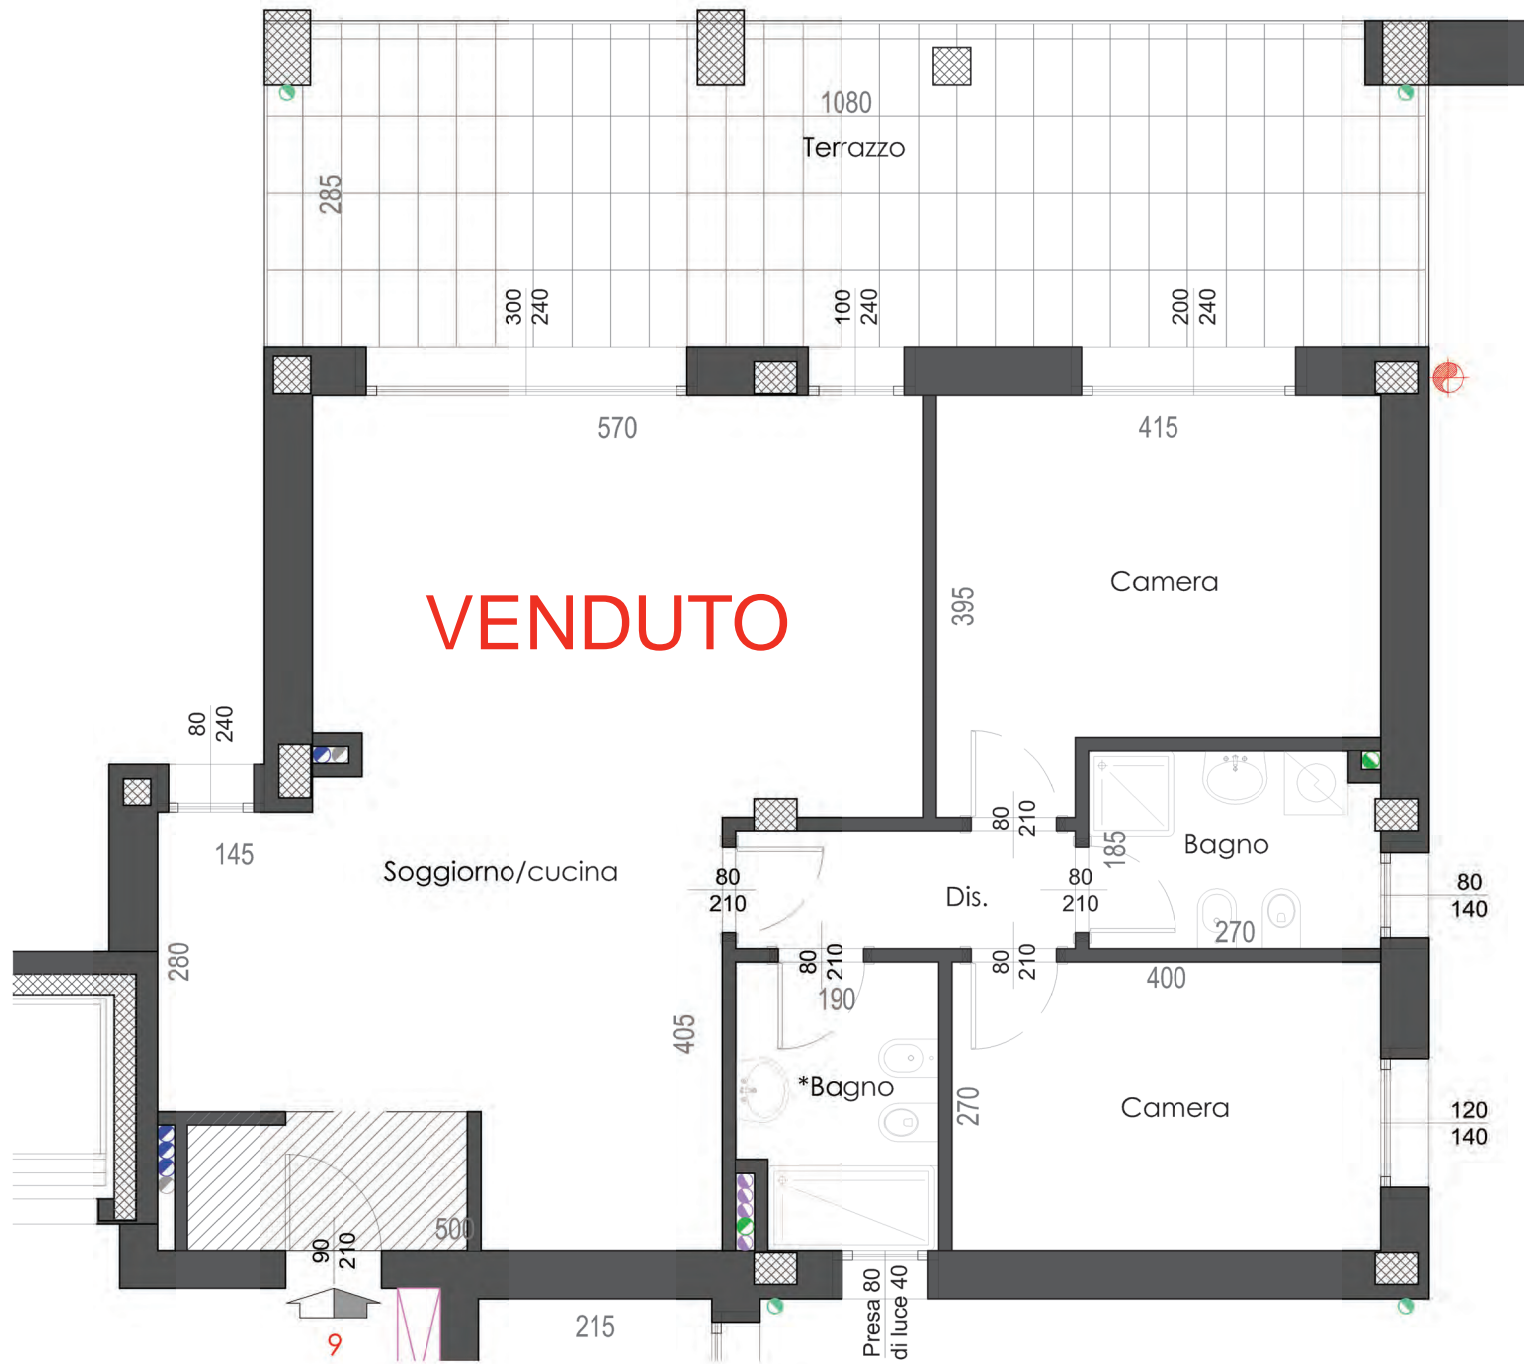

Le misure riportate si intendono come superficie convenzionale



PIANTA PIANO SECONDO

SCALA: 1:50