
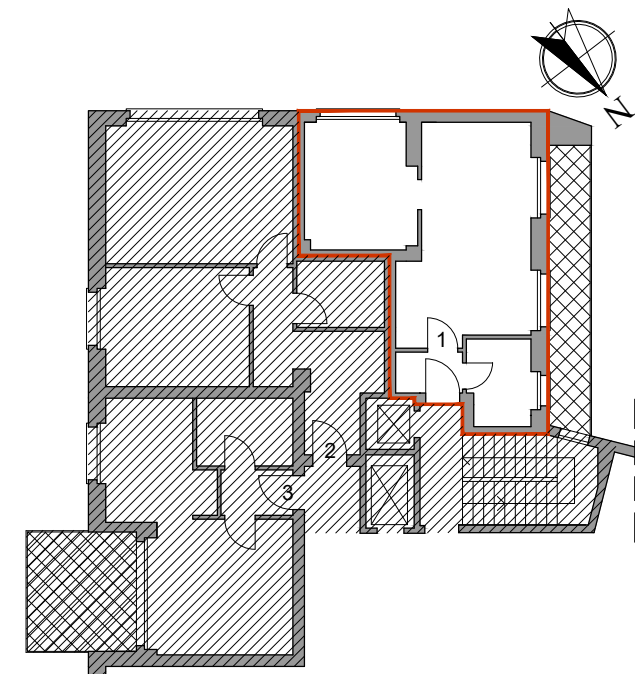


APPARTAMENTO 1

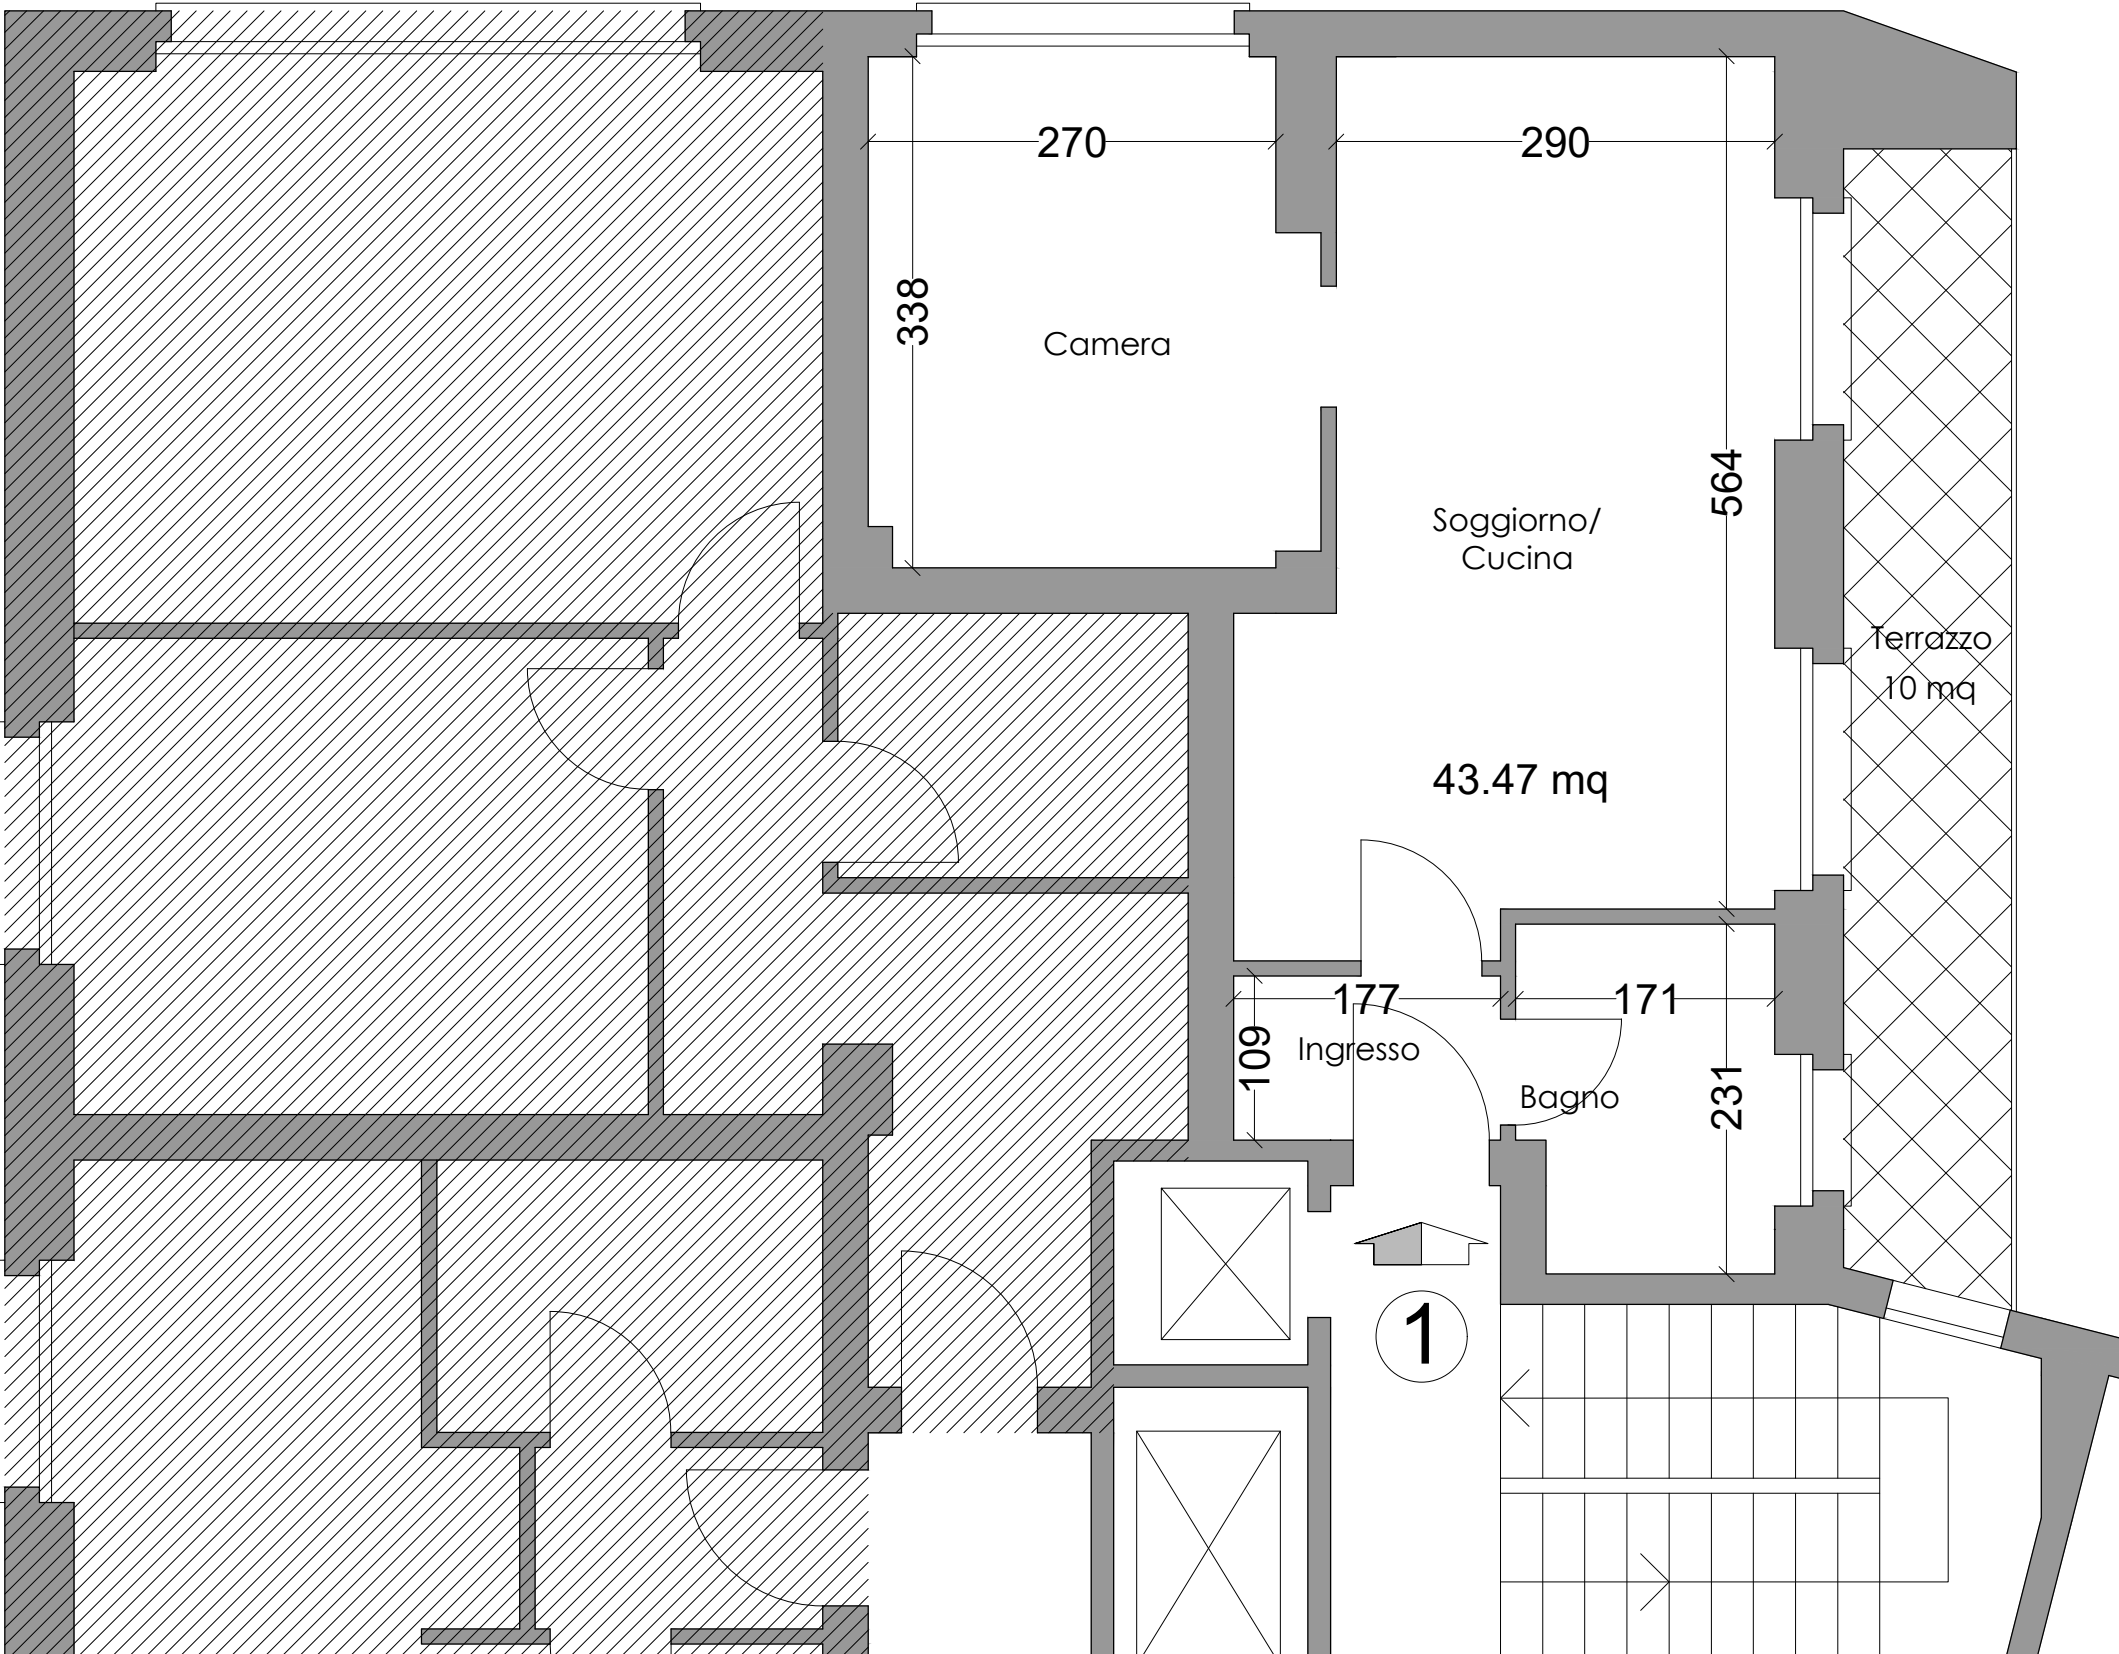

PIANTA PIANO RIALZATO
SCALA: 1: 50