
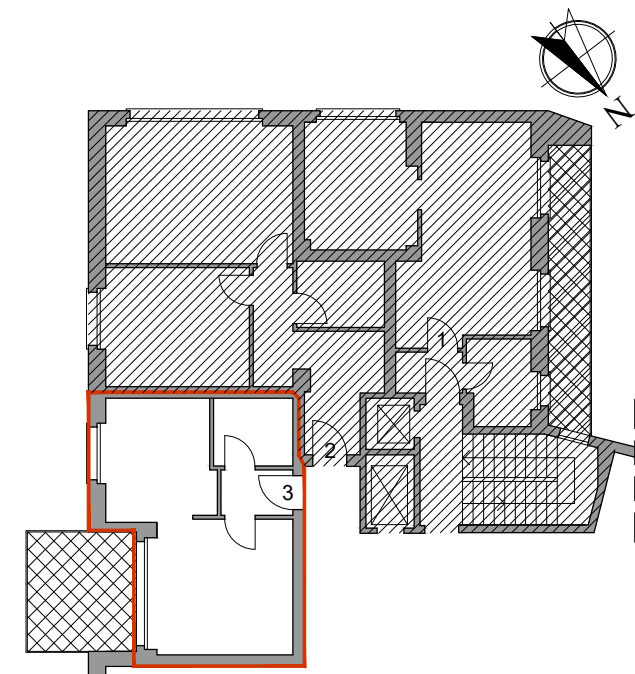


APPARTAMENTO 3

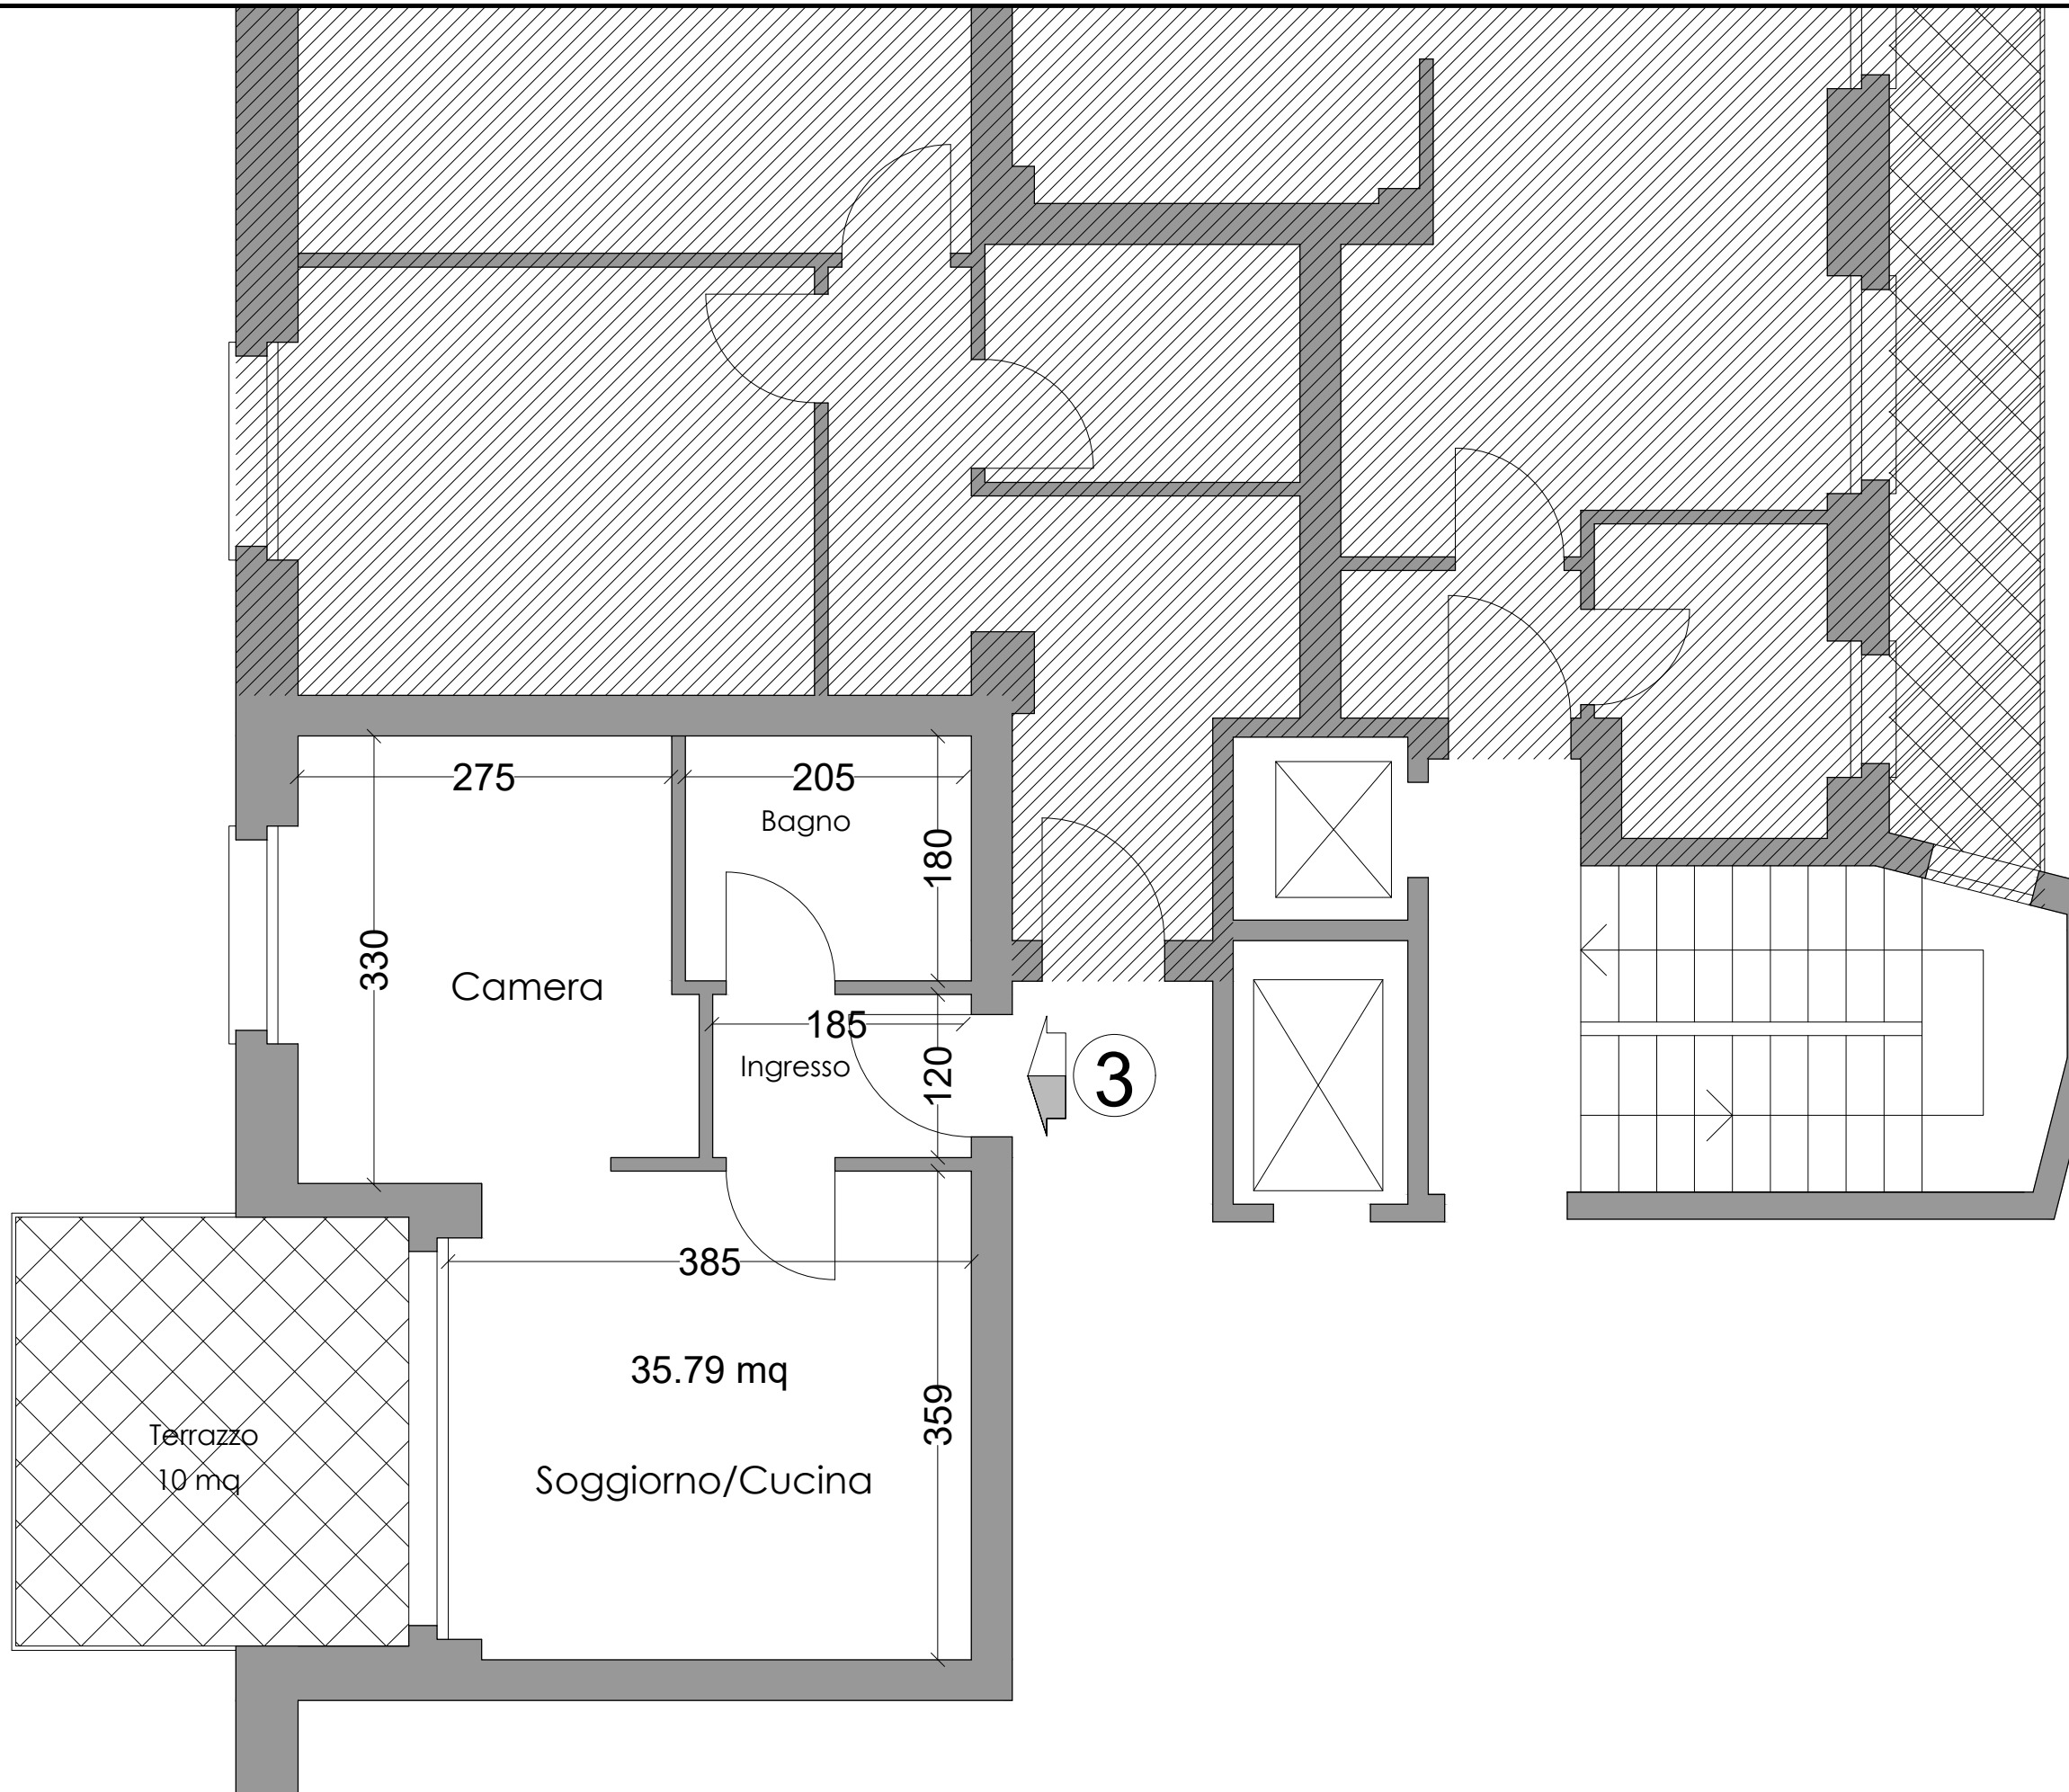

PIANTA PIANO RIALZATO
SCALA: 1: 50