


le misure riportate si intendono
come superficie convenzionale

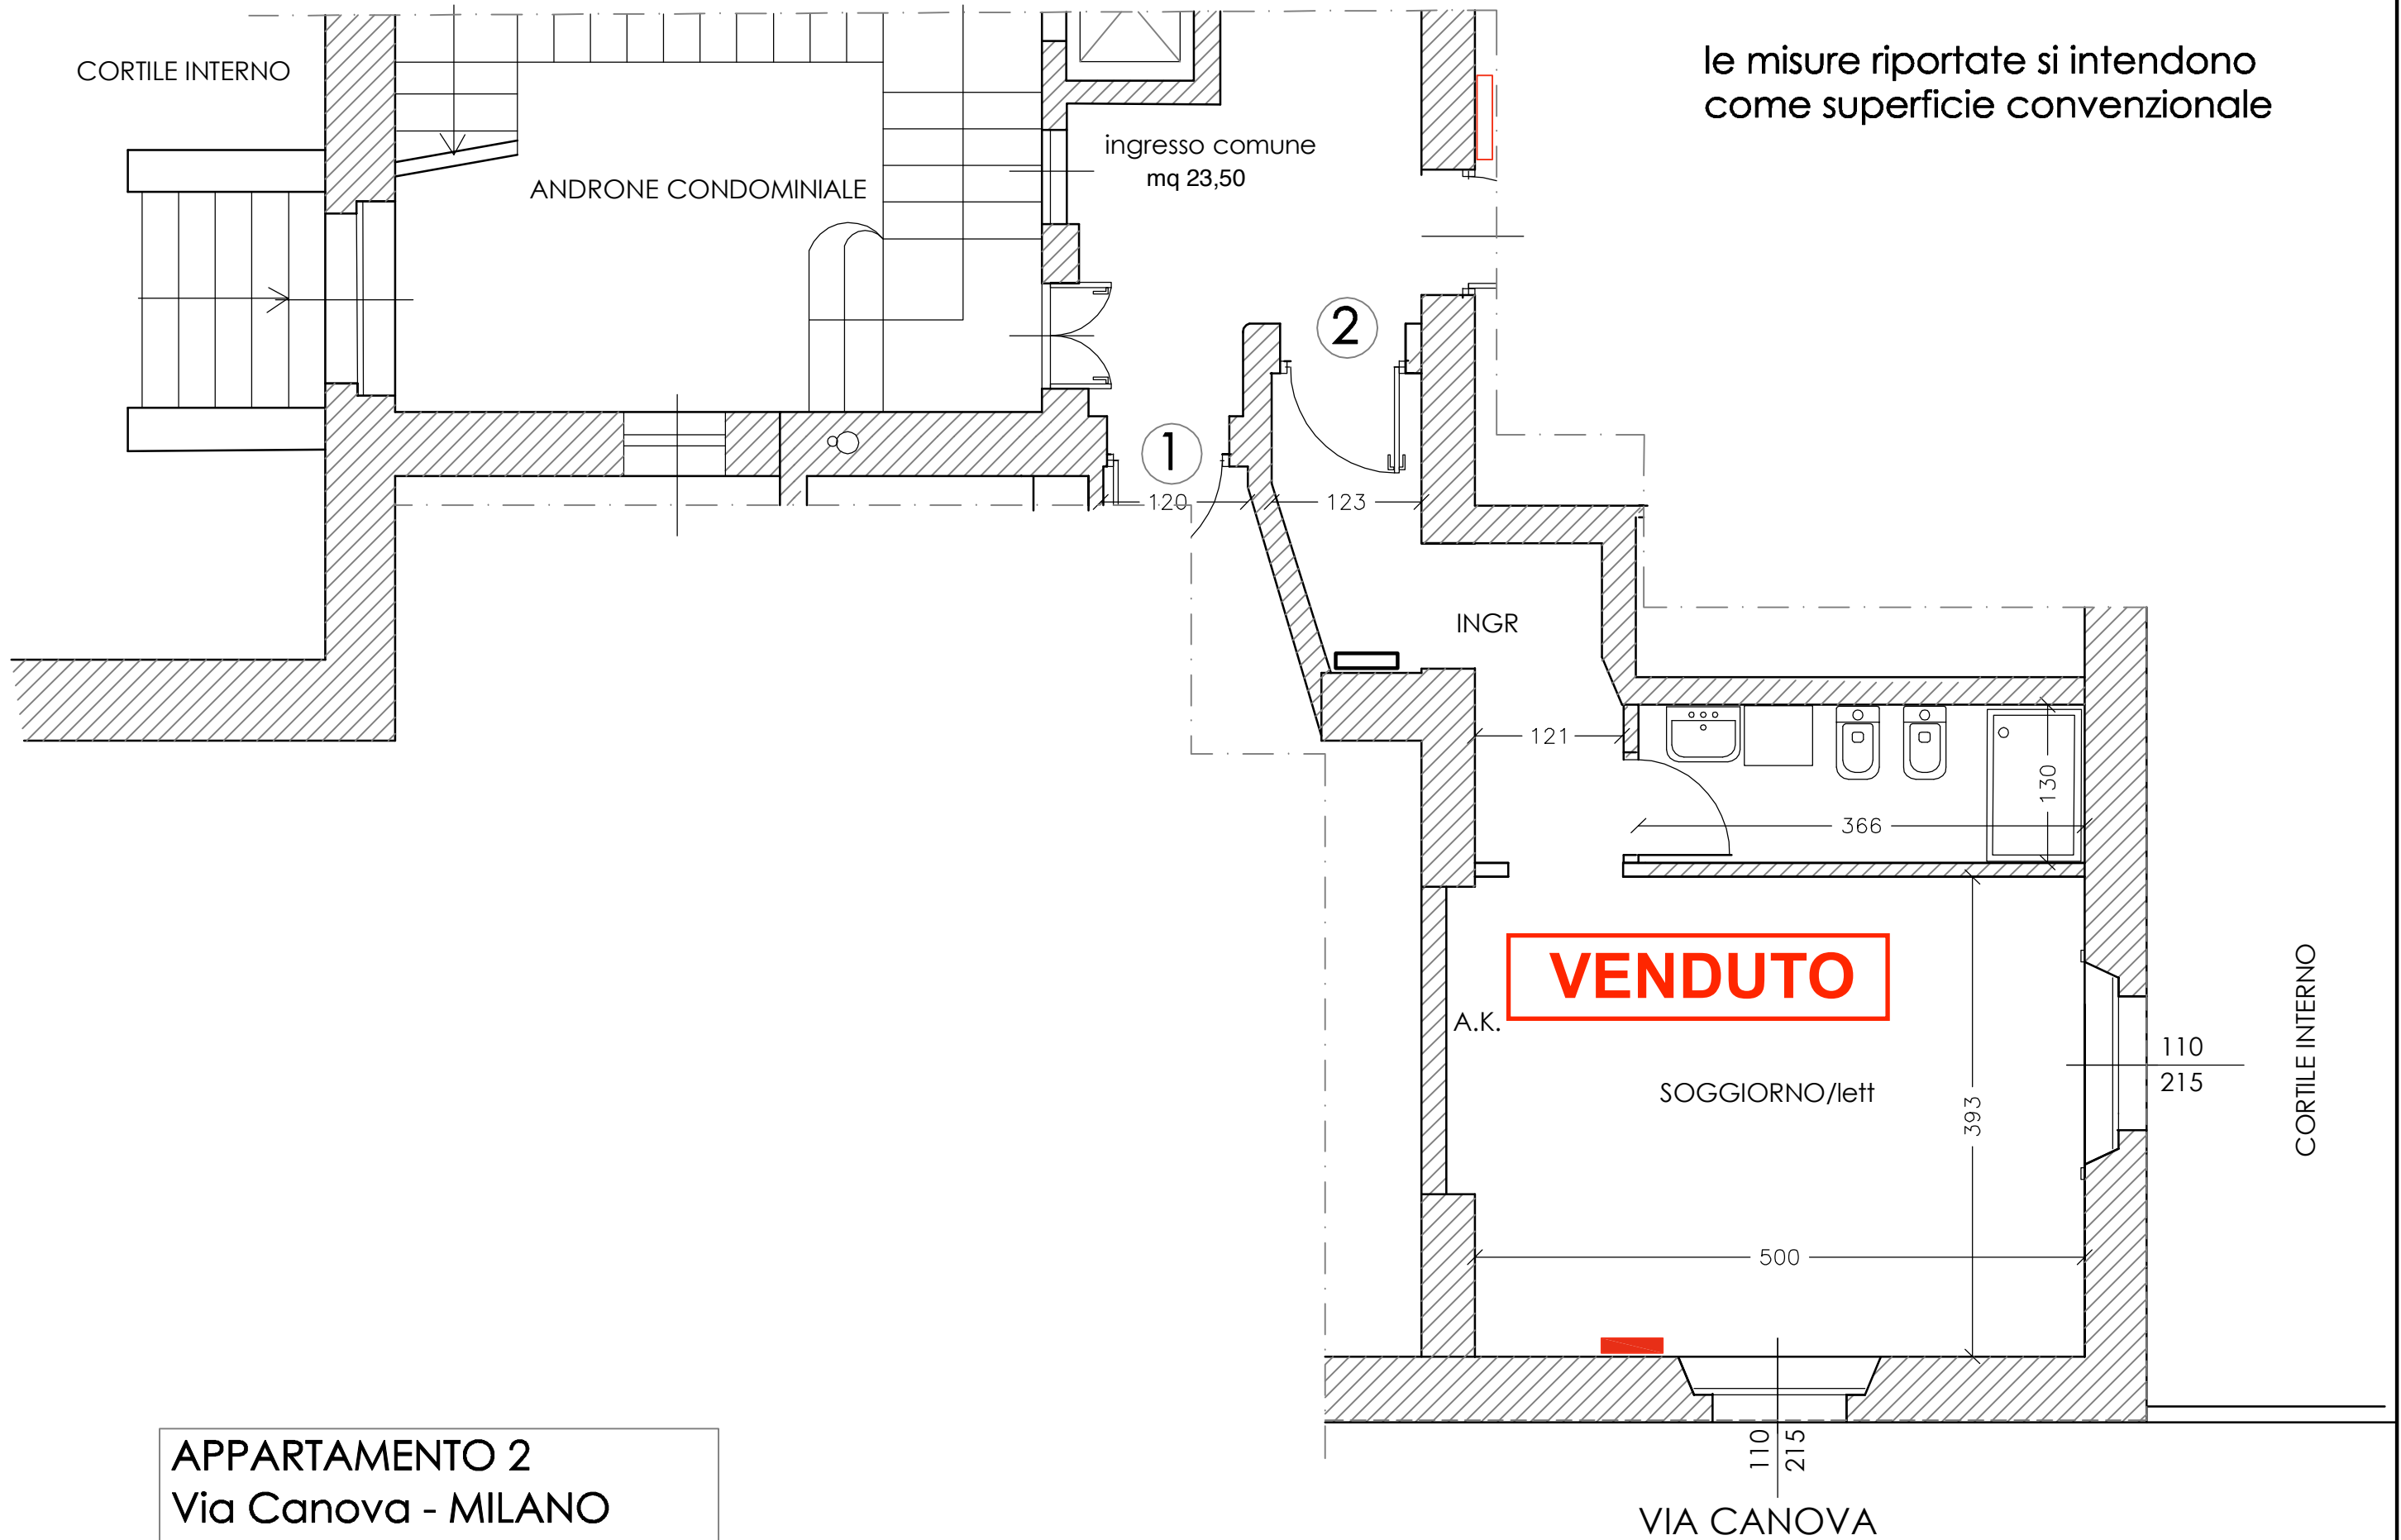

APPARTAMENTO 2
Via Canova - MILANO
piano rialzato