


le misure riportate si intendono
come superficie convenzionale

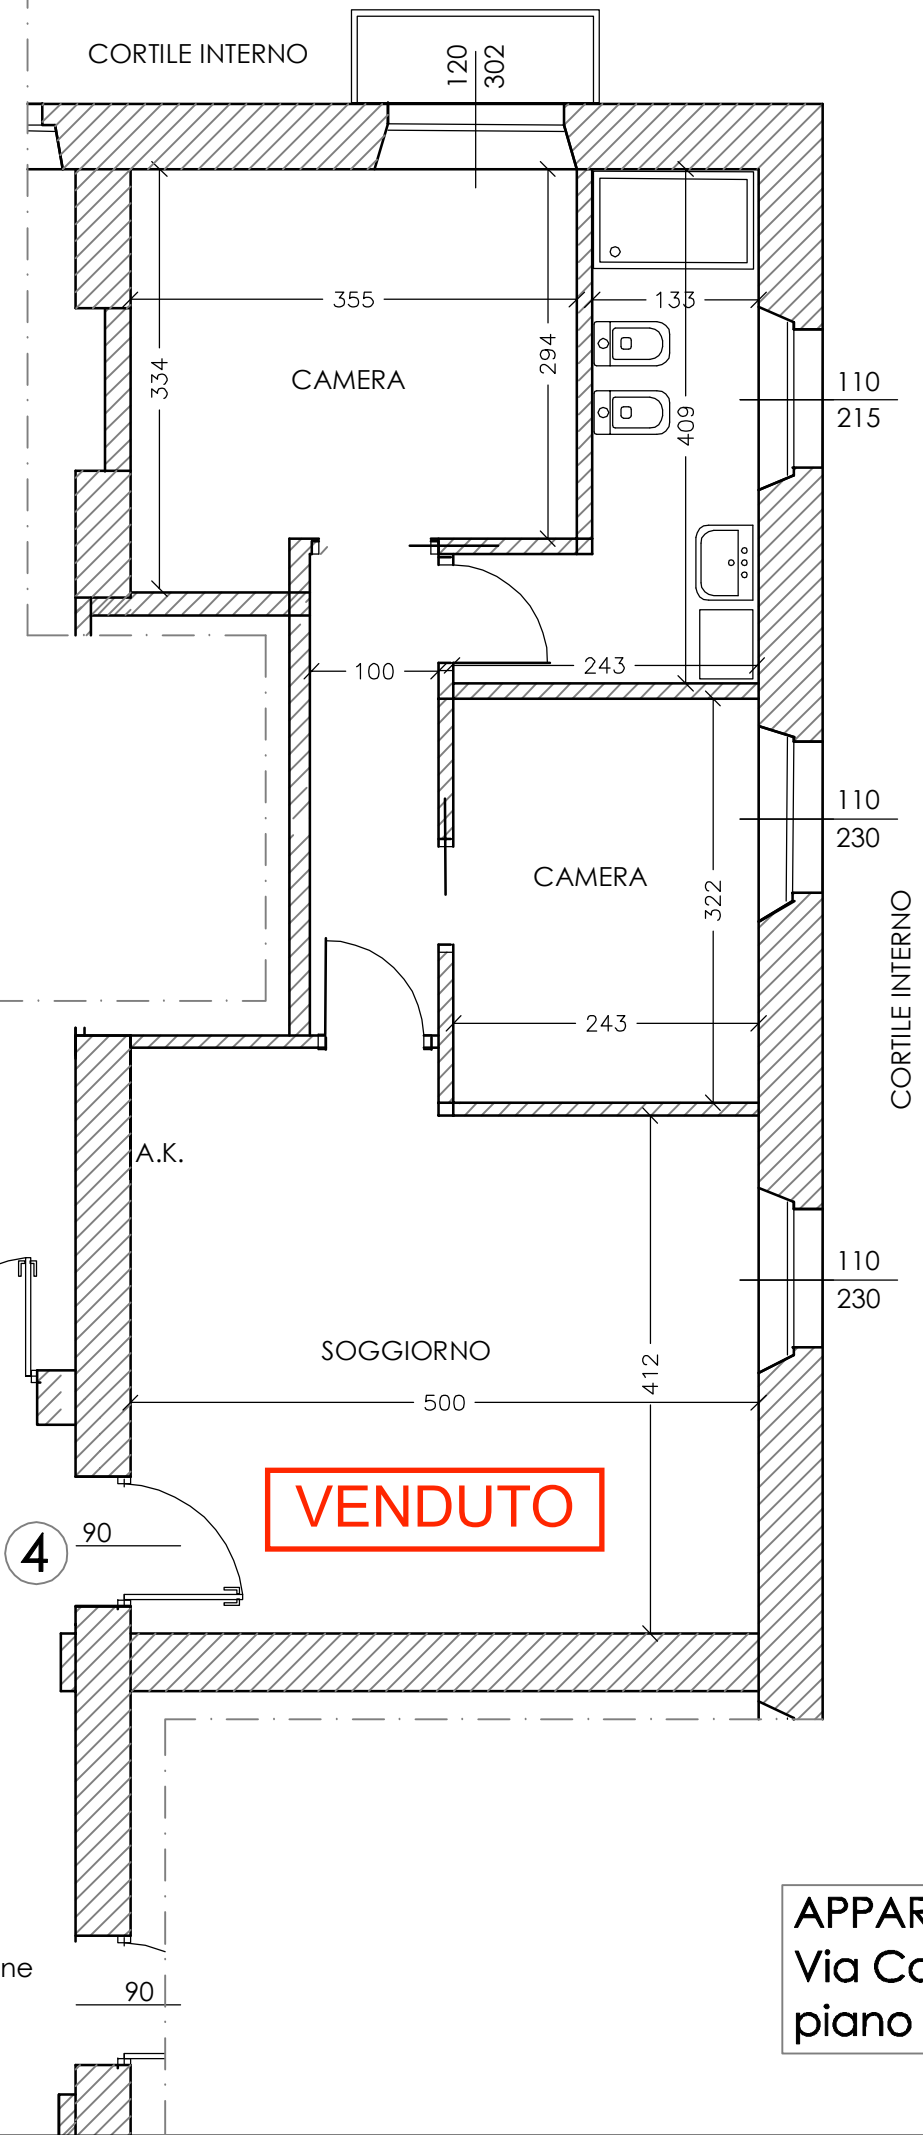

VENDUTO

4

CORTILE INTERNO

ANDRONE CONDOMINIALE

ingresso comune

APPARTAMENTO 4
Via Canova - MILANO
piano rialzato